




NEUBAU EINES MULTIFUNKTIONSGEBÄUDES

Hohlweg 27, 25799 Wrohm


Auftraggeber: Gemeinde Wrohm über
Amt Kirchspielslandgemeinden Eider


Architekt: **dl** architekten

Stand: 01.07.2020

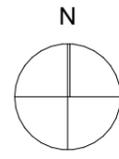

LUFTBILD
o.M.

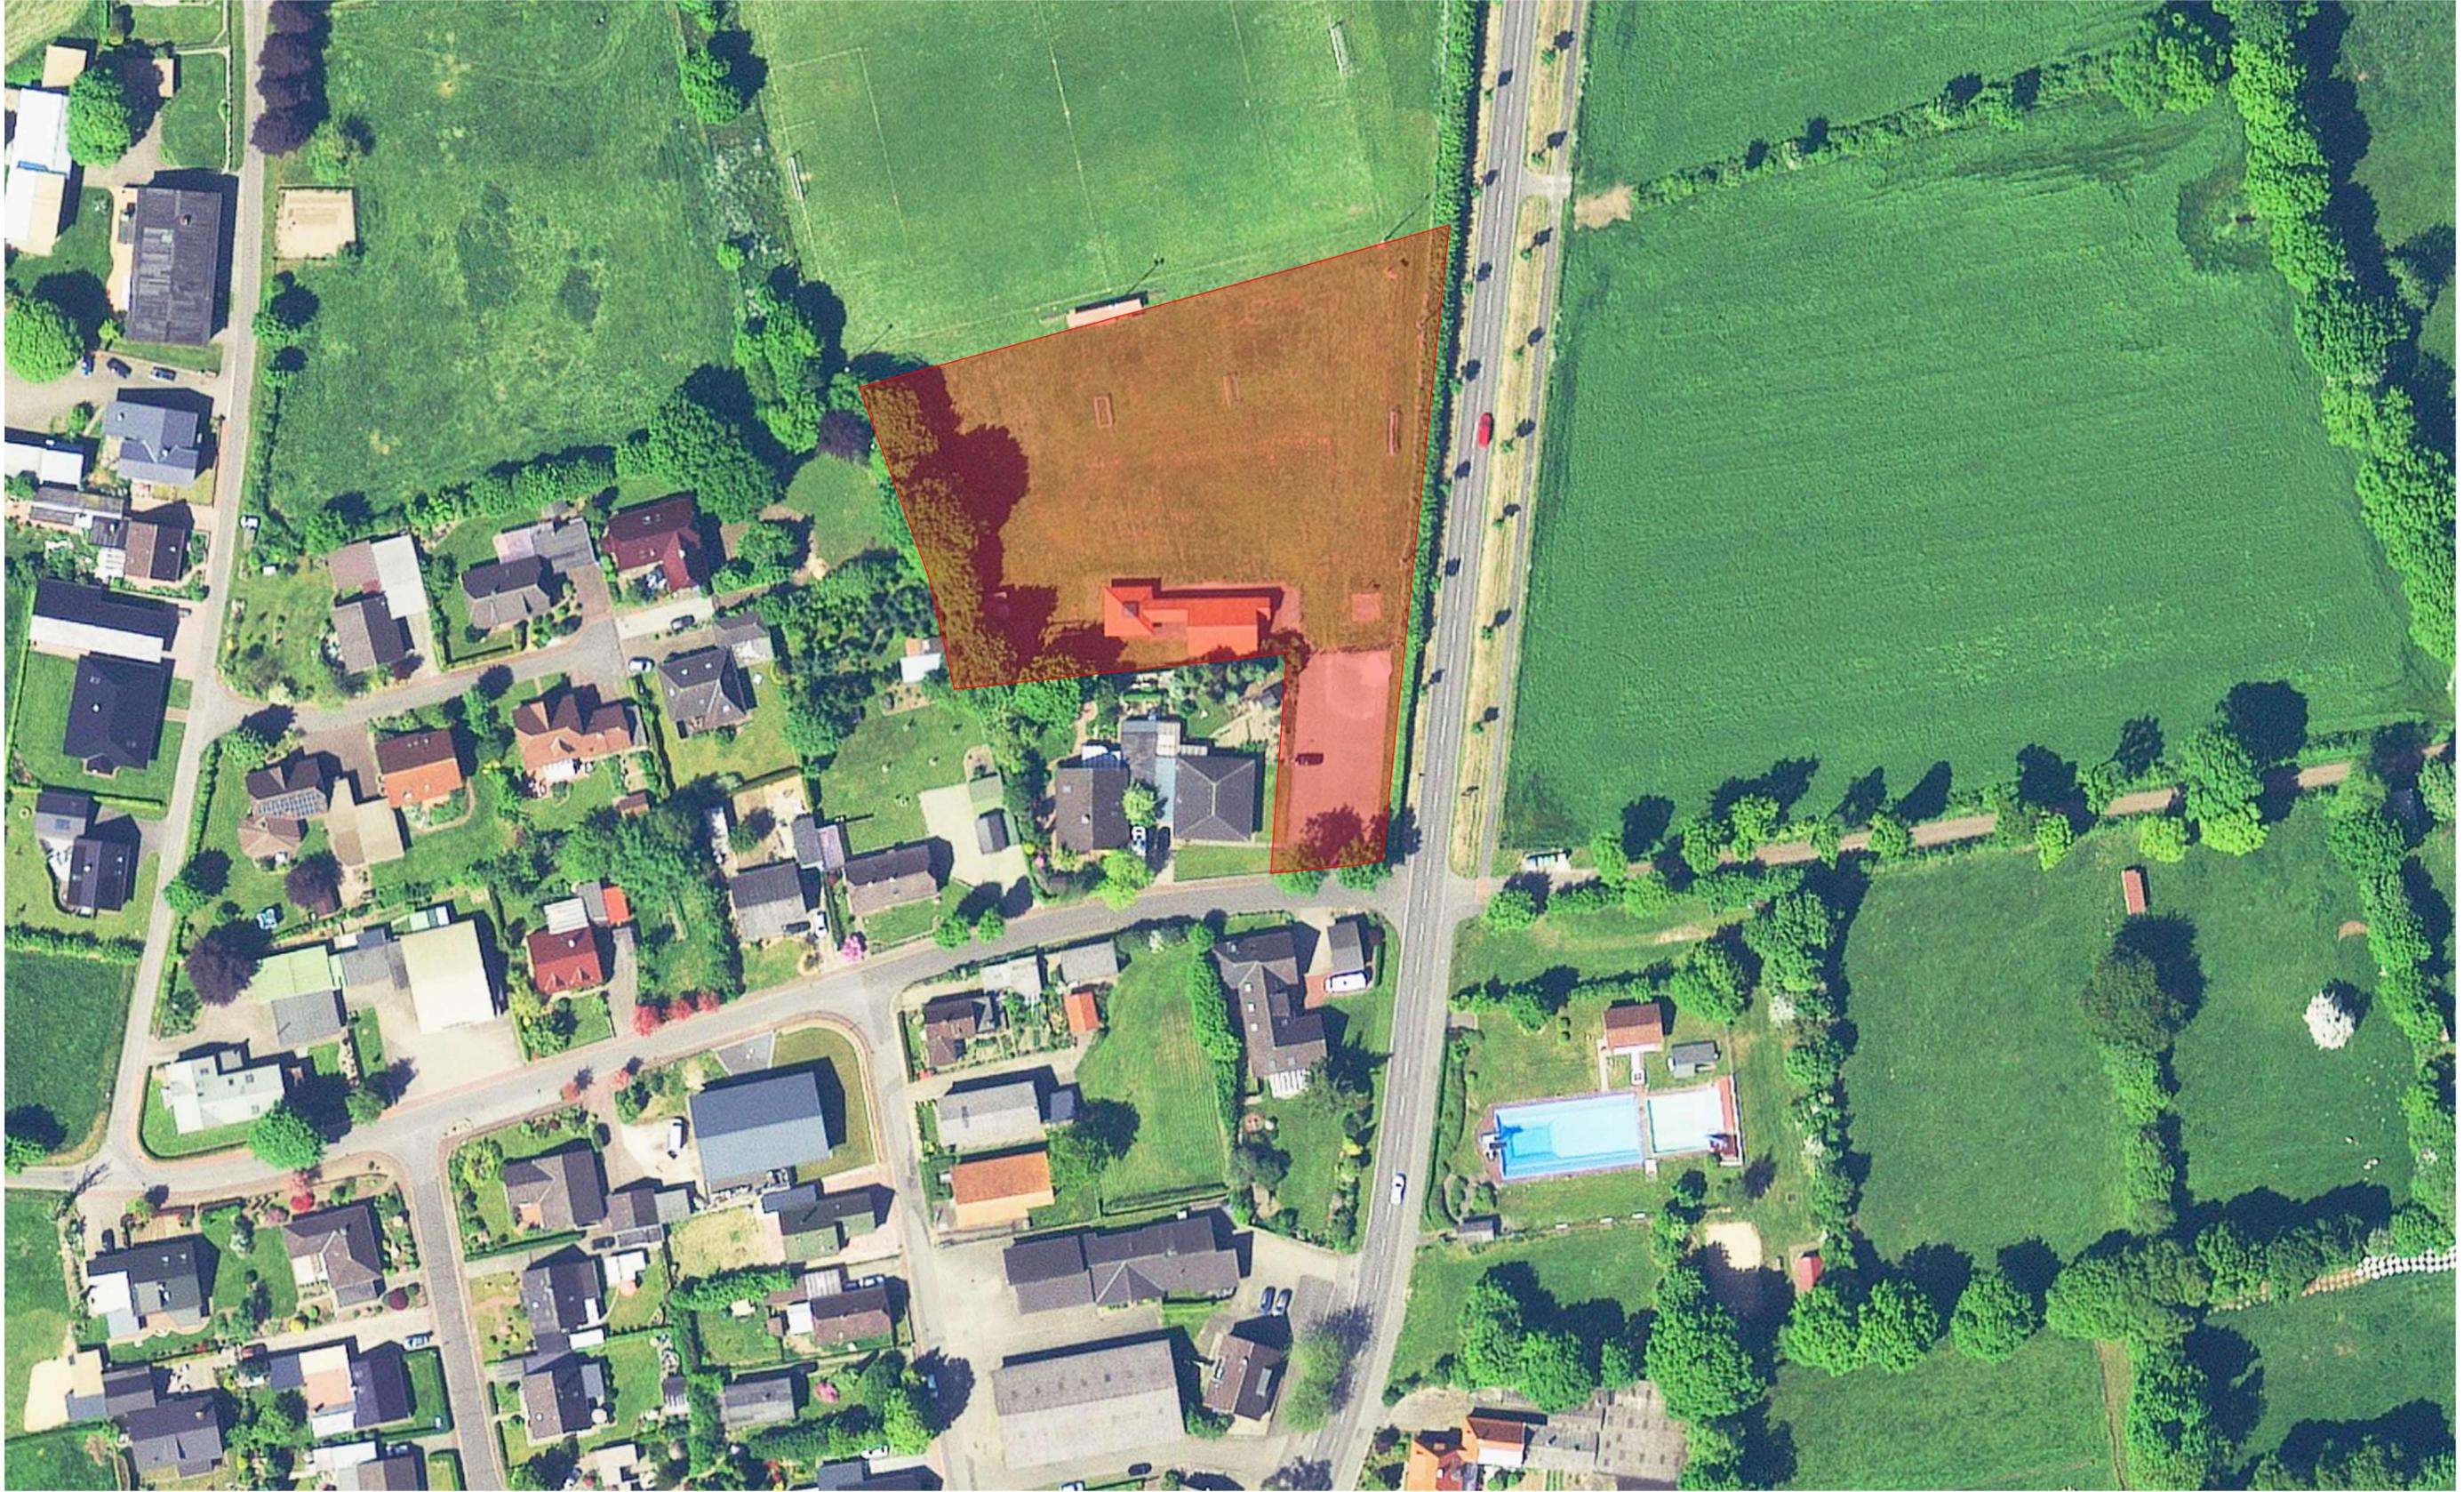

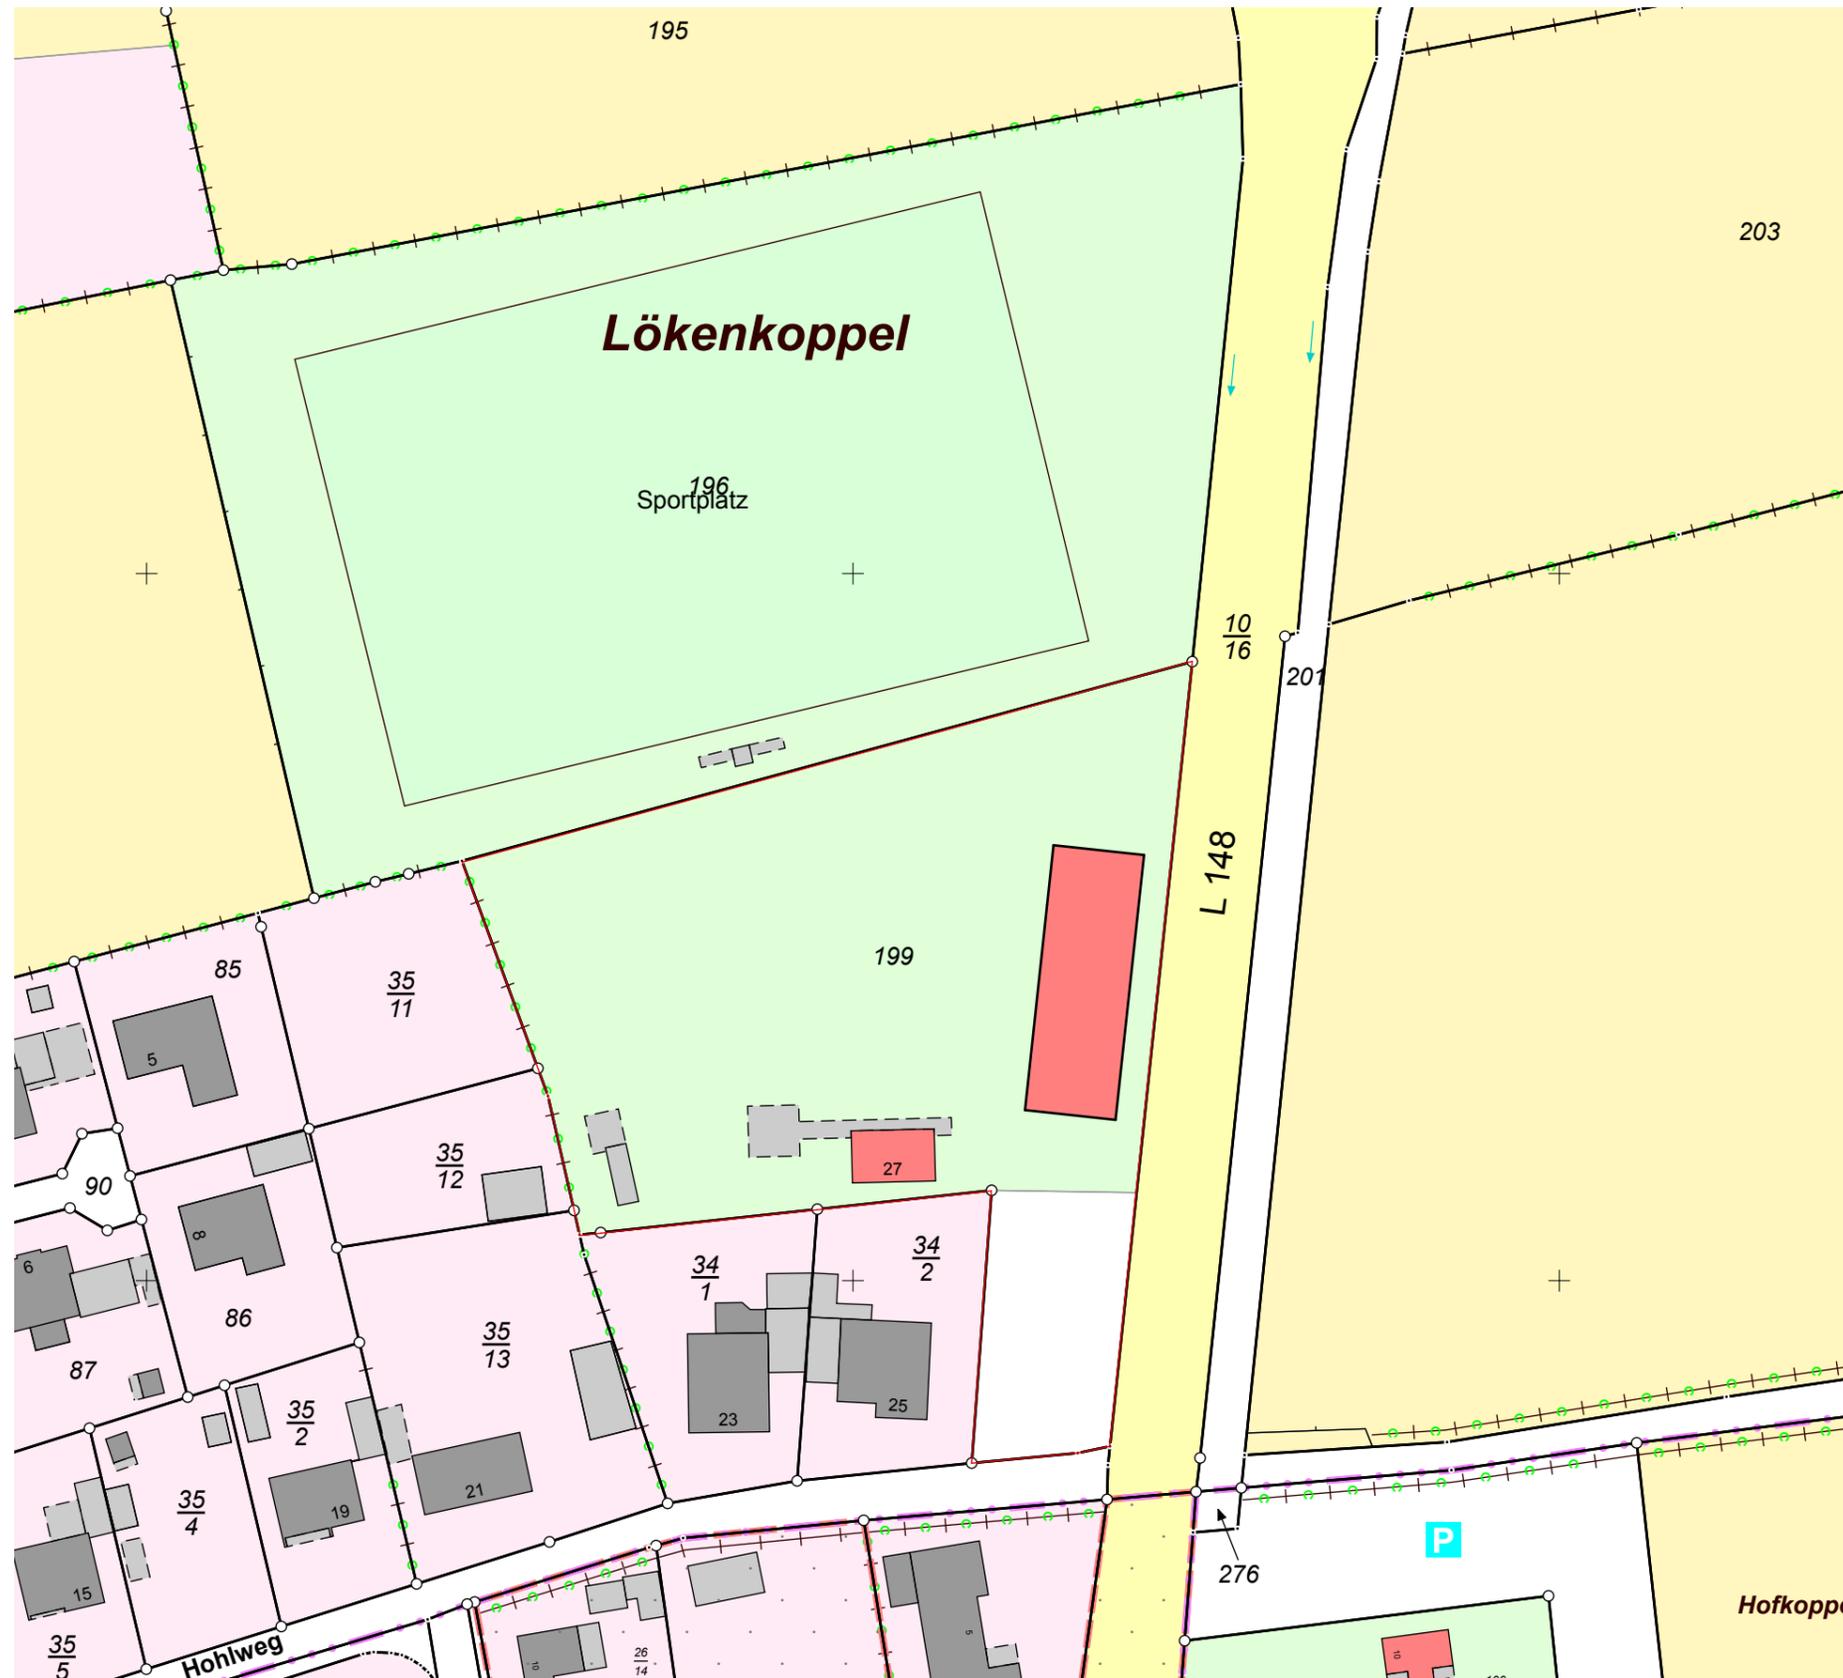


KENNDATEN GRUNDSTÜCK:

- Größe: ca. 6.500 m²
- Neubau Grundfläche: ca. 560 m²

KENNDATEN GEBÄUDE NEUBAU:

- Bruttogeschossfläche
BGF: ca. 430 m²
- Nettoraumfläche
NRF: ca. 340 m²

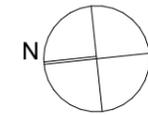


L 148

FAHRBAHNRAND L148
präzise Vermesserangaben z. Zt. nicht vorliegend!

GRUNDSTÜCKSGRENZE



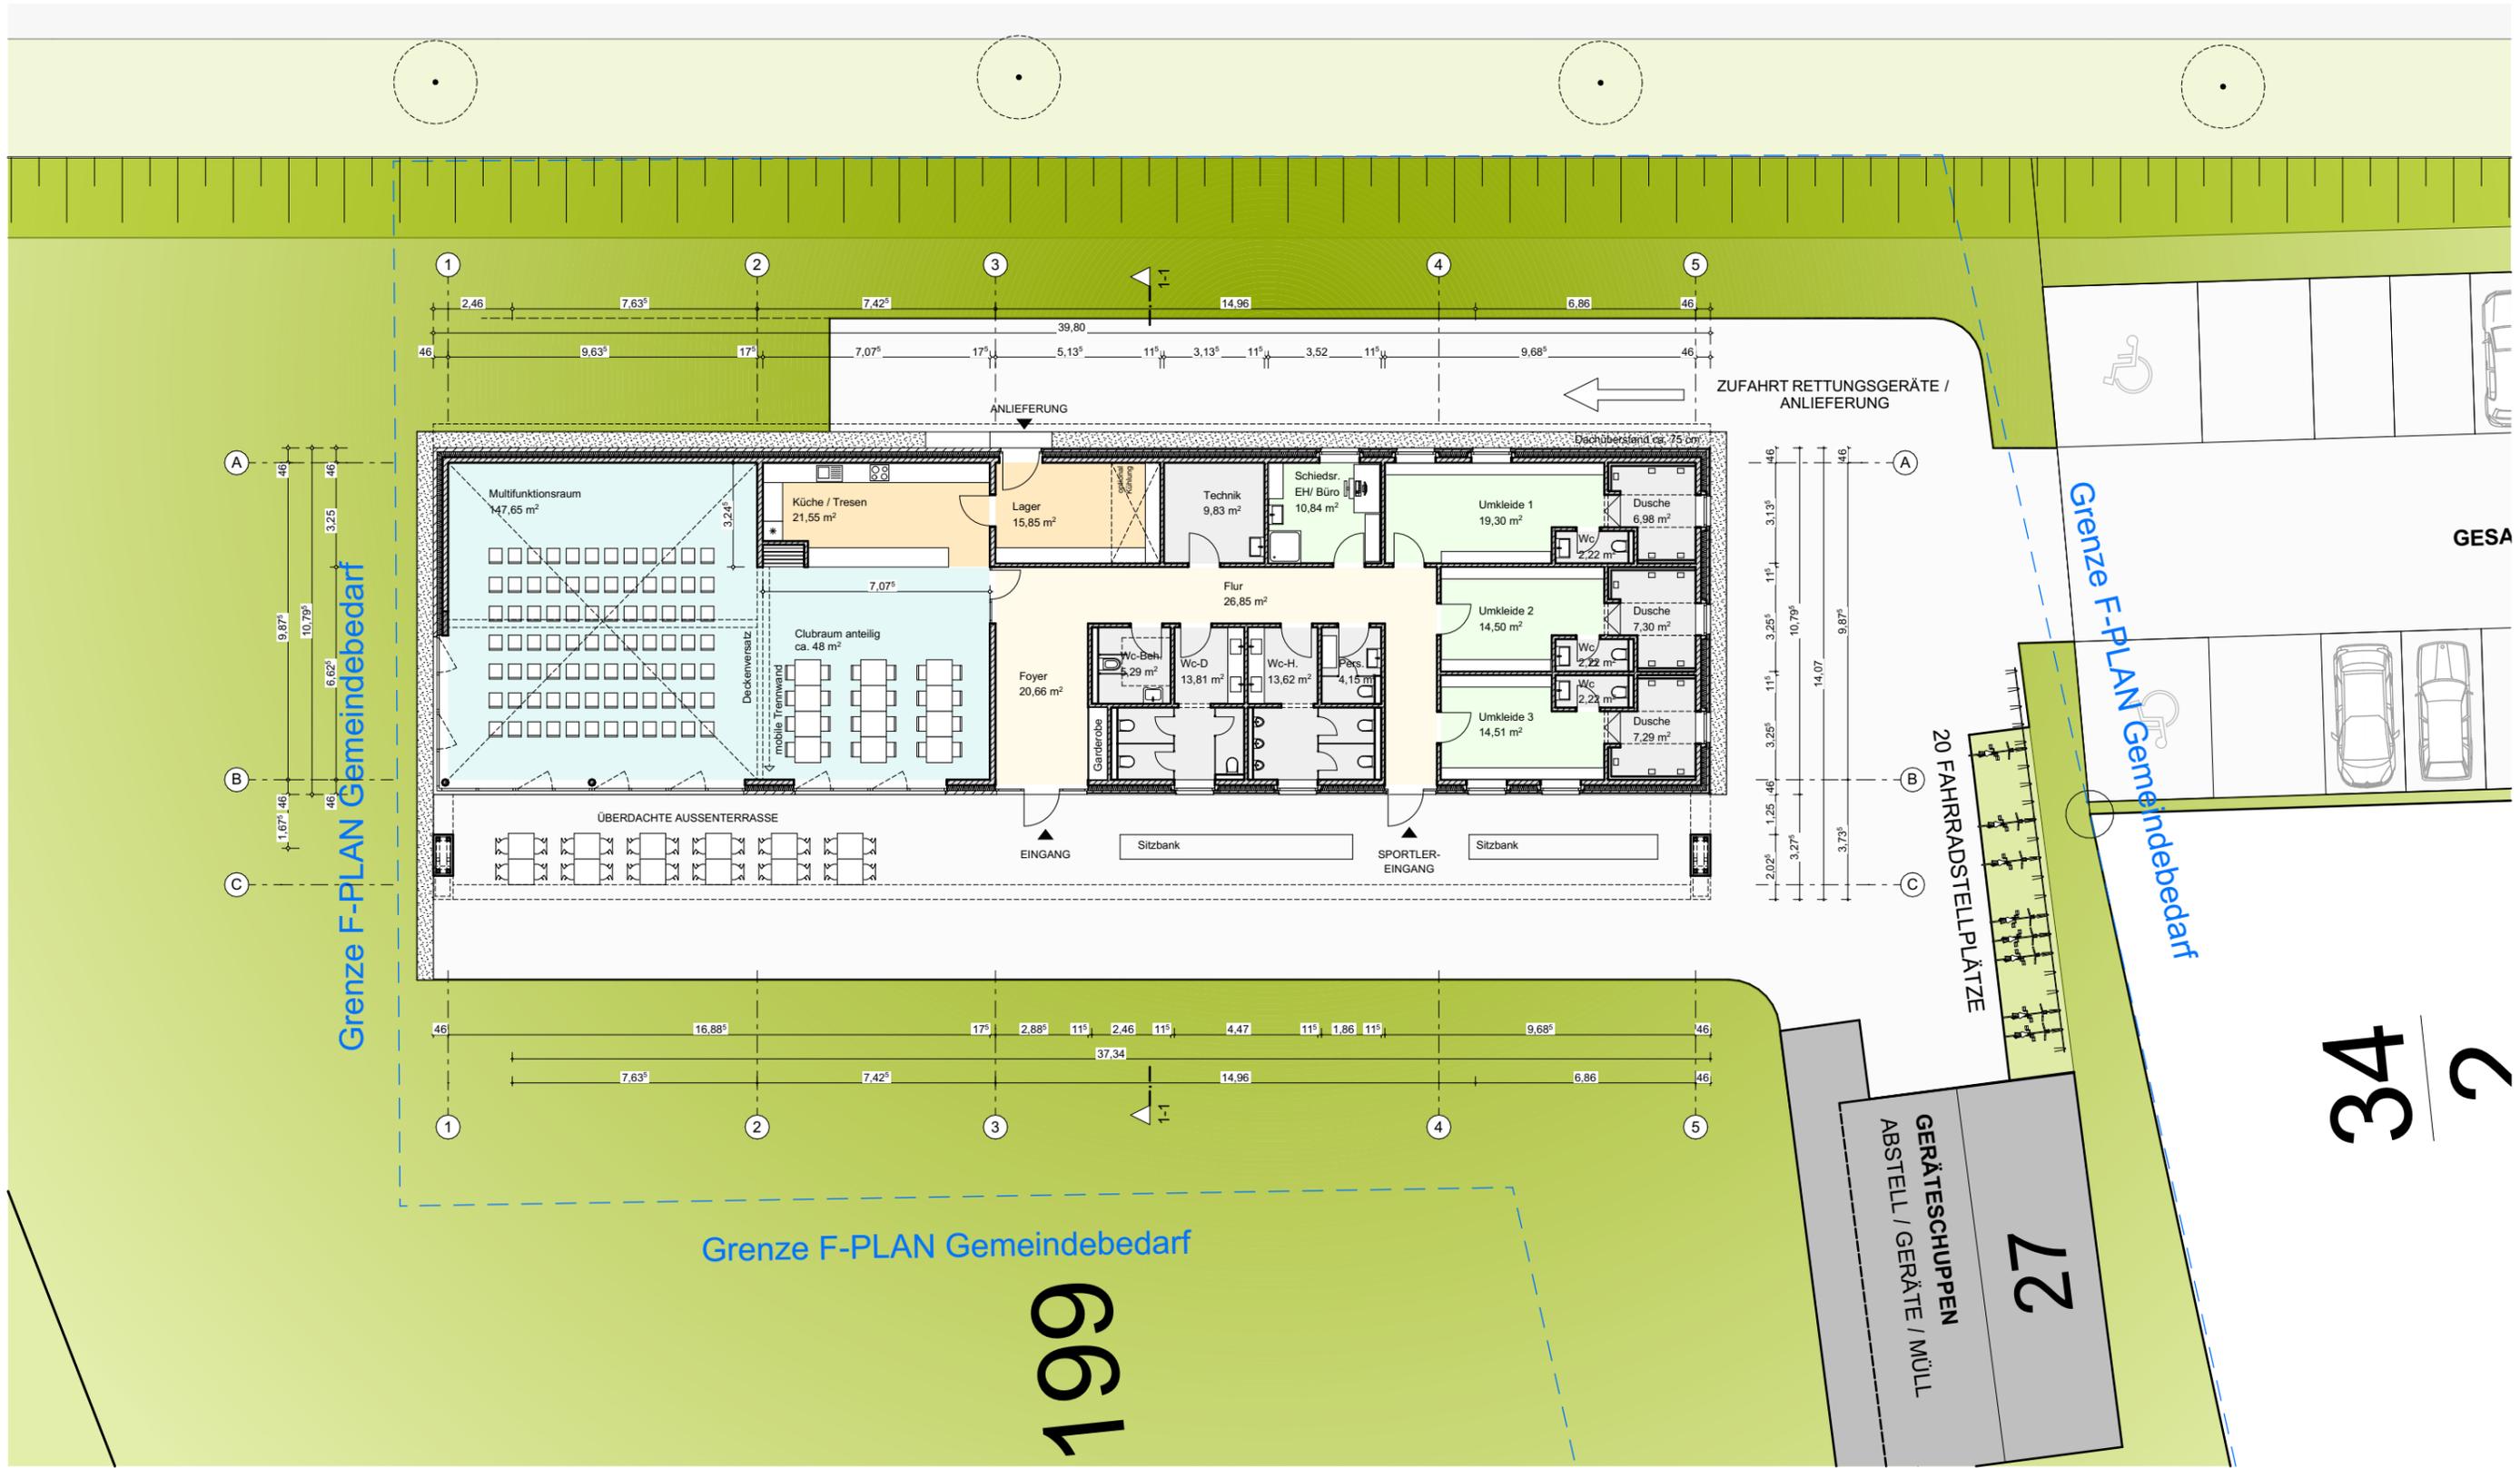

GESA

Grenze F-PLAN Gemeindebedarf

Grenze F-PLAN Gemeindebedarf


Grenze F-PLAN Gemeindebedarf


199

GERÄTESCHUPPEN
ABSTELL / GERÄTE / MÜLL

27


34

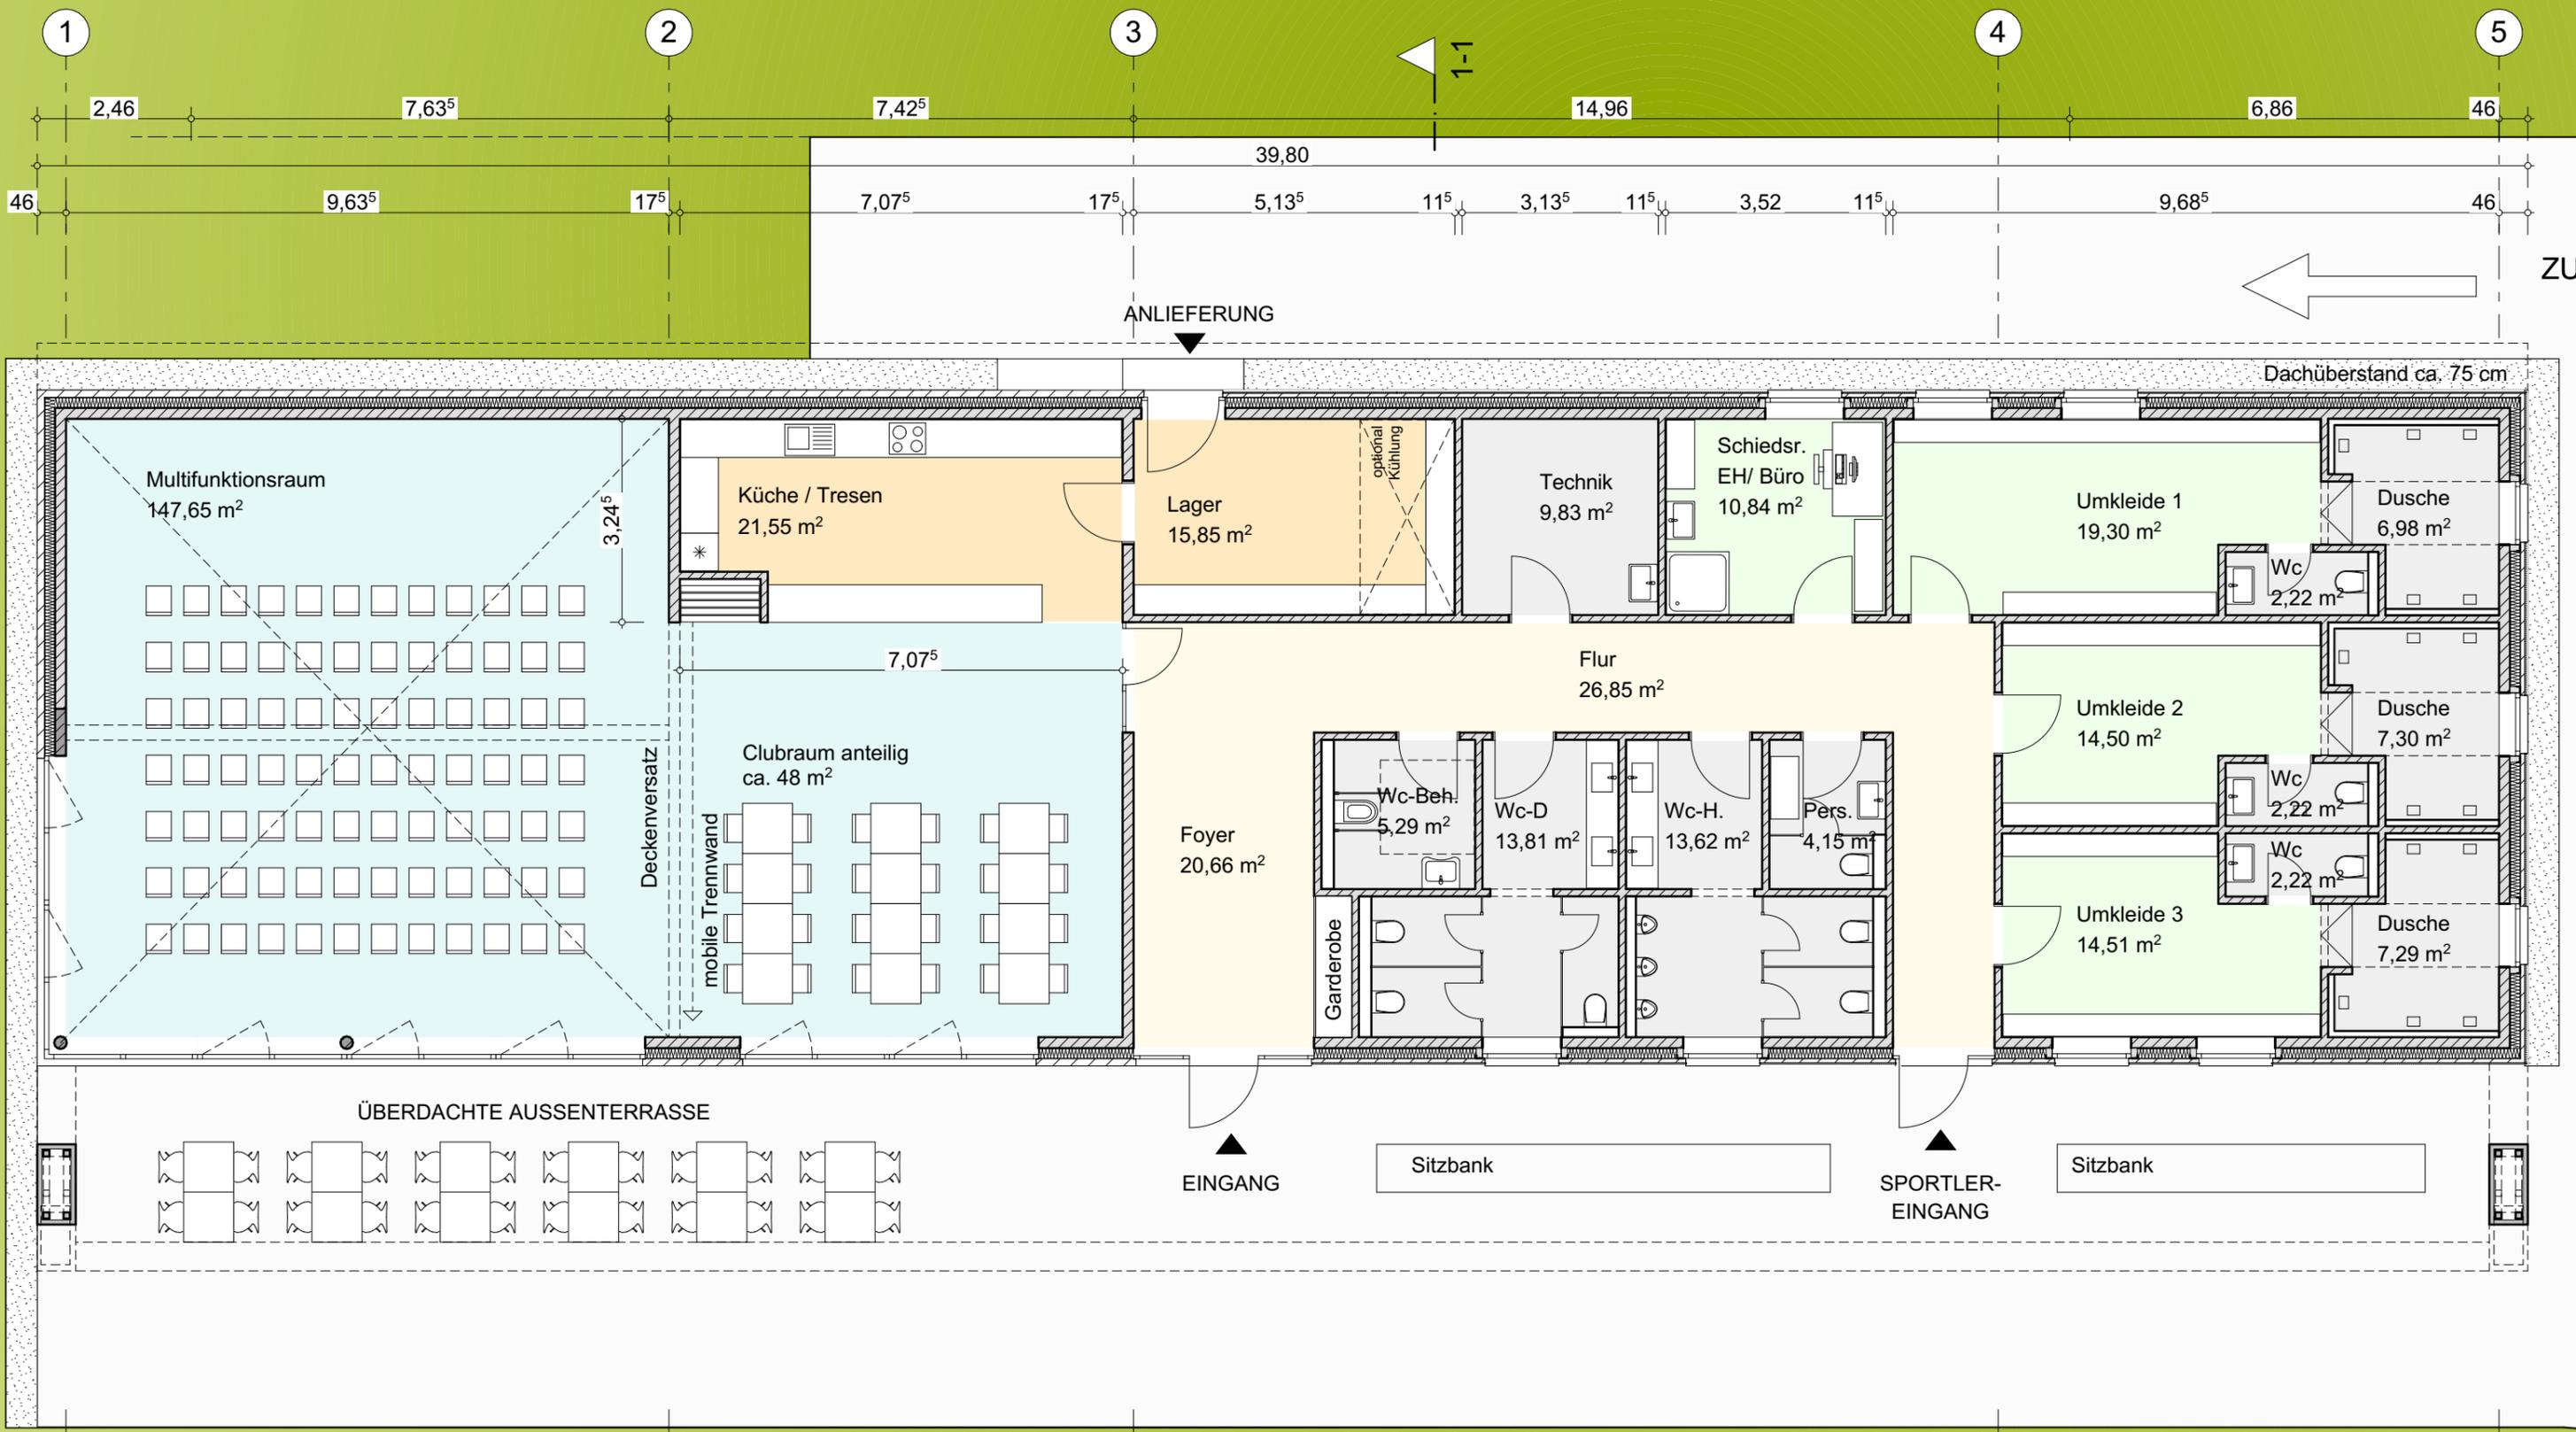

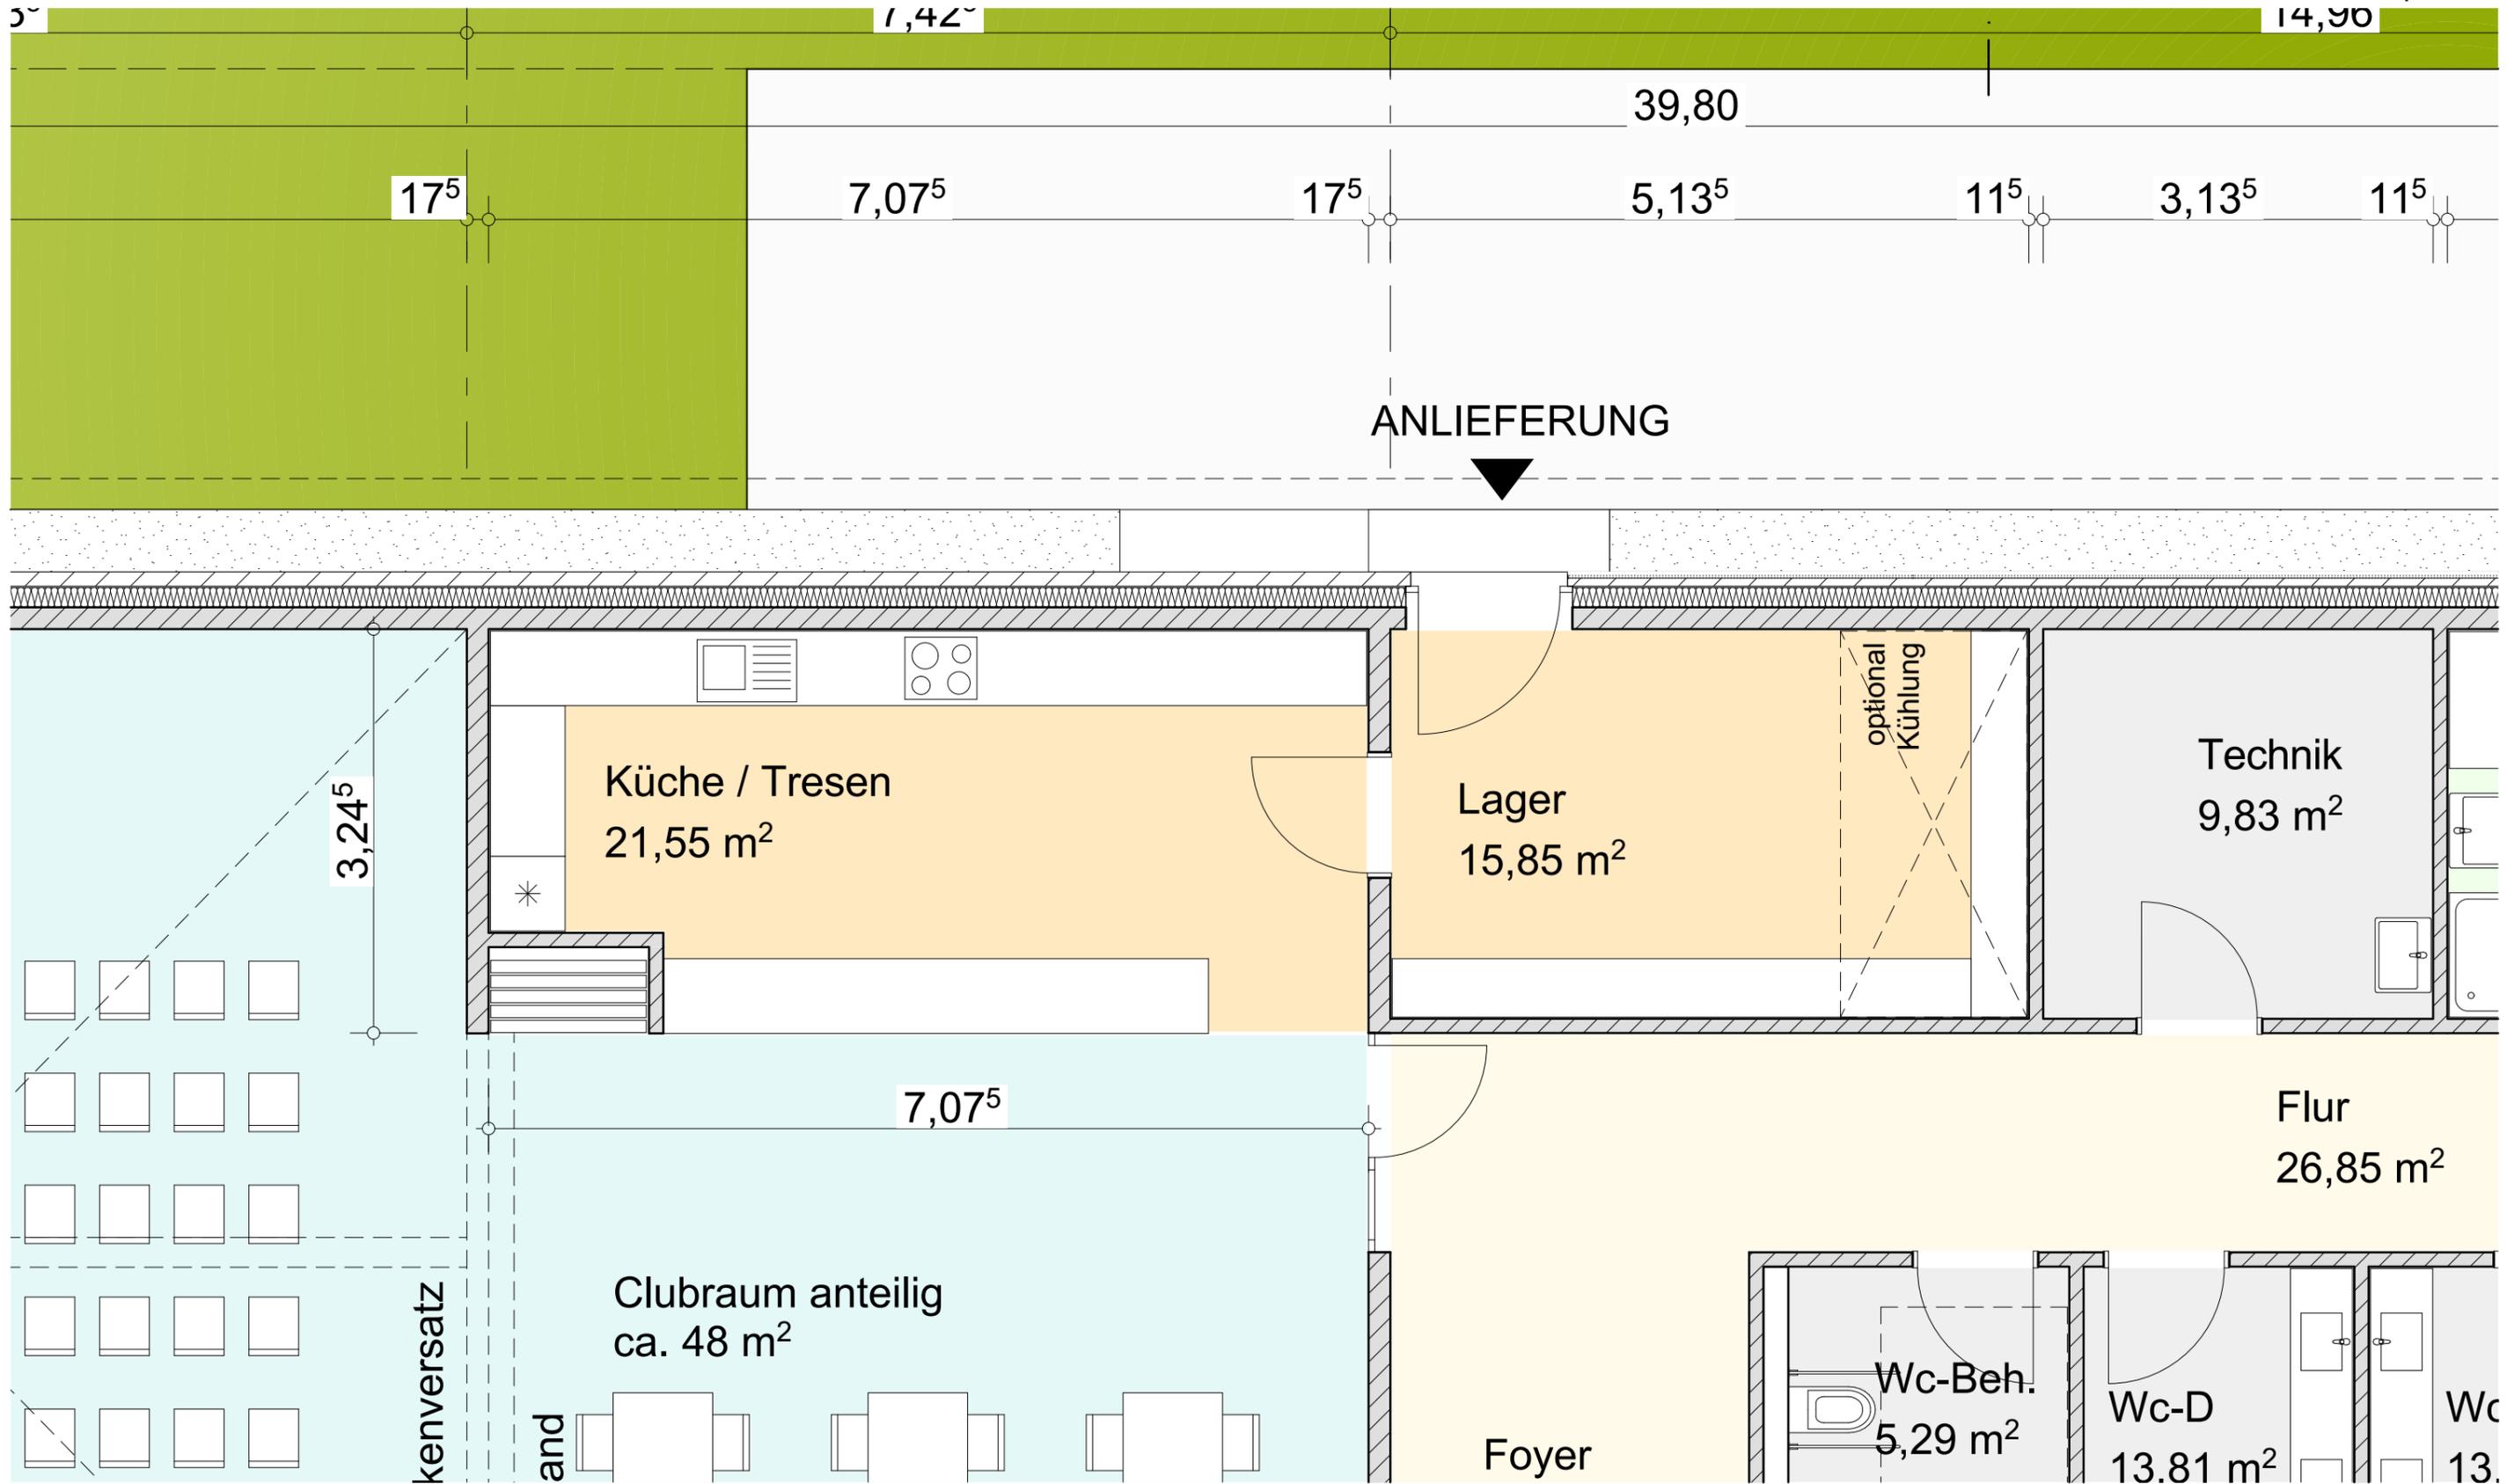

SCHNITT / ANSICHTEN

M | 1:100

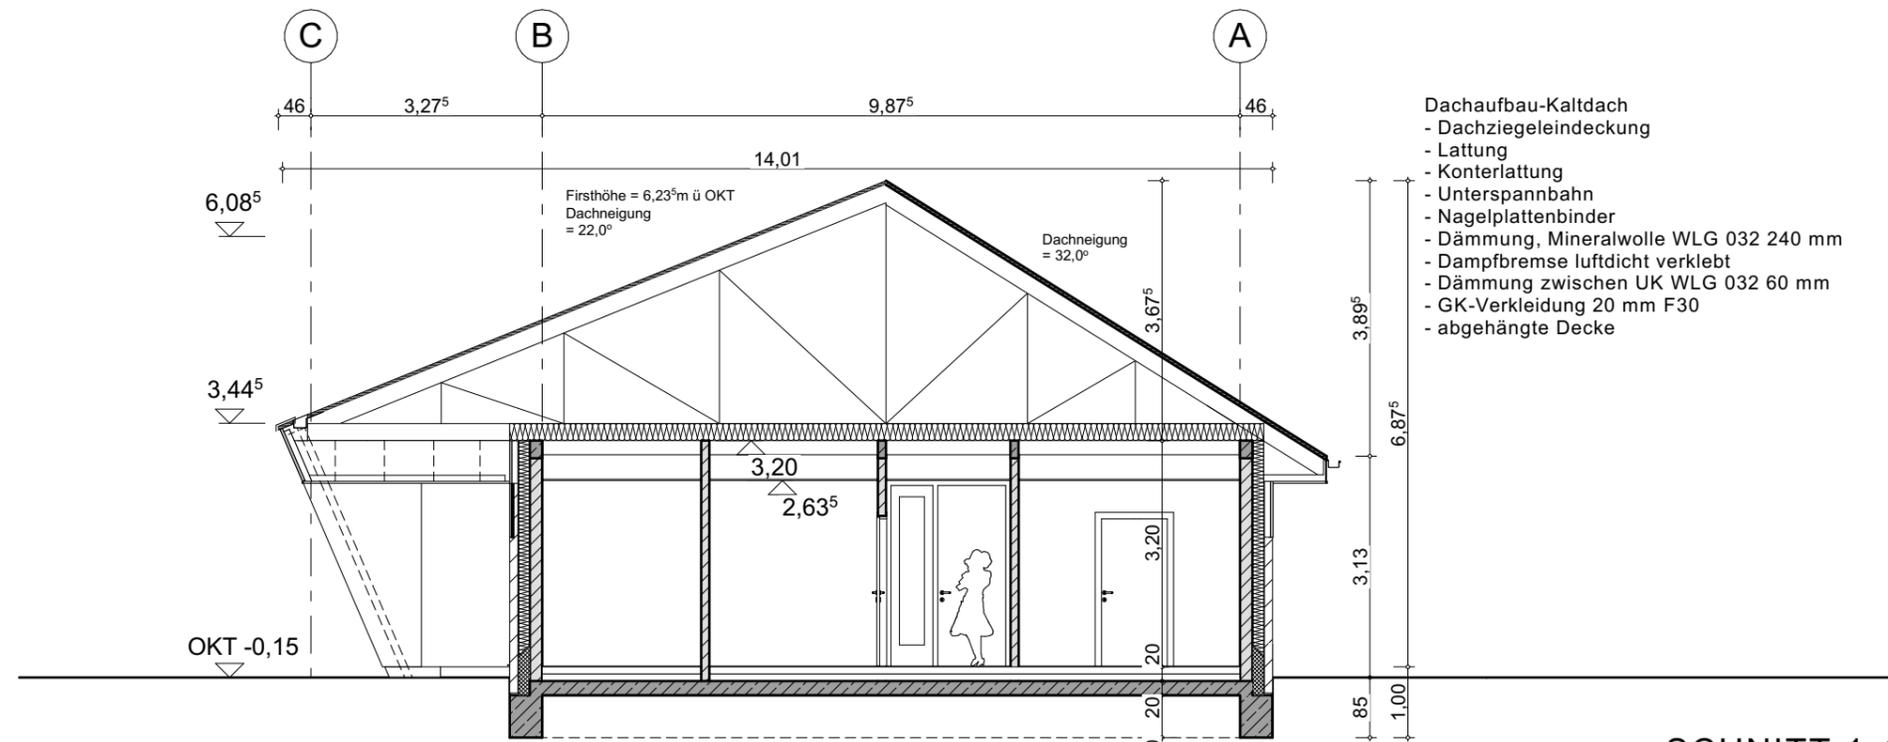


- Dachaufbau-Kaltdach
- Dachziegeleindeckung
 - Lattung
 - Konterlattung
 - Unterspannbahn
 - Nagelplattenbinder
 - Dämmung, Mineralwolle WLG 032 240 mm
 - Dampfbremse luftdicht verklebt
 - Dämmung zwischen UK WLG 032 60 mm
 - GK-Verkleidung 20 mm F30
 - abgehängte Decke

- Bodenaufbau
- Bodenbelag Feinsteinzeug
 - Zemenestrich 65mm
 - Dämmung 120mm WLG 032
 - Bitumenabdichtung G200DD
 - Stb.-Sohle h=20cm gem. Statik


SCHNITT 1-1

M | 1:100

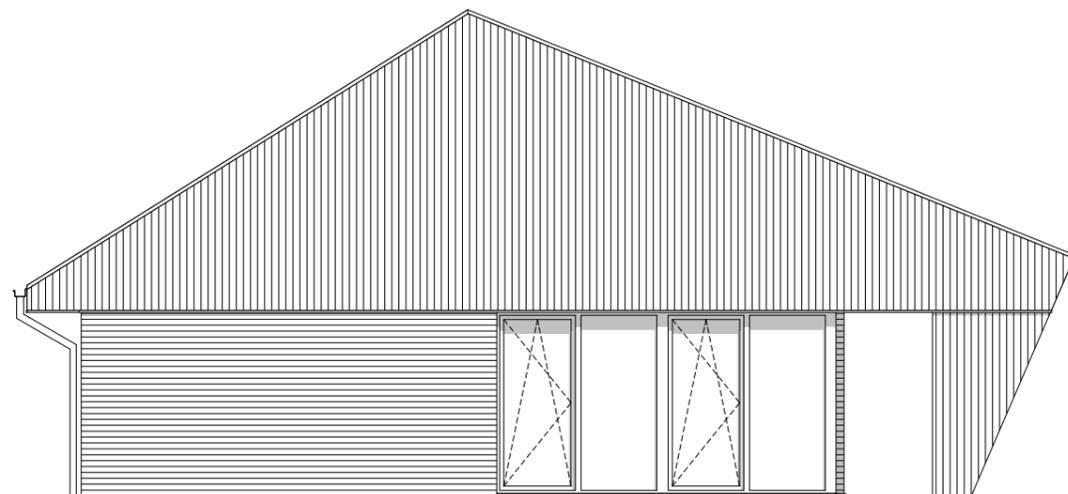

ANSICHT NORD

M | 1:100

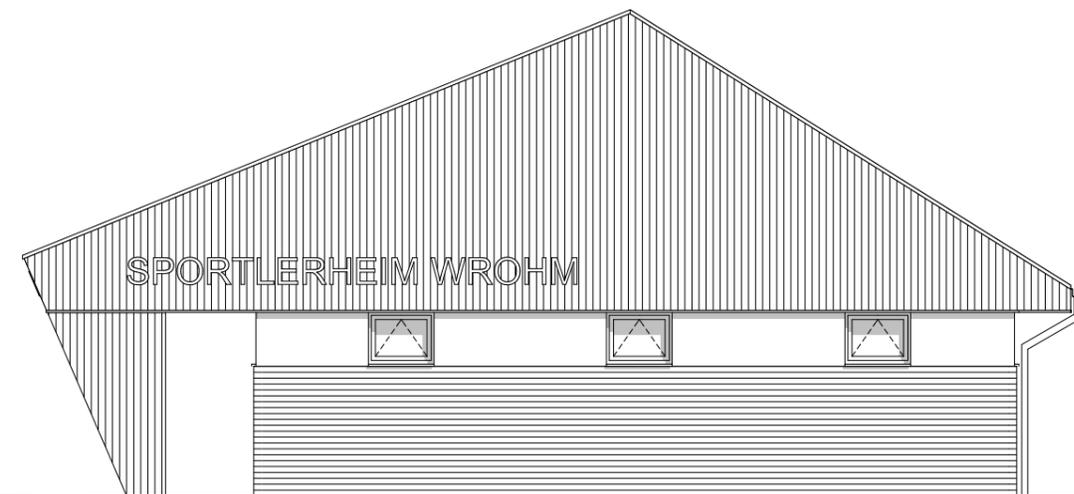


ANSICHT SÜD

M | 1:100


ANSICHTEN

M | 1:100

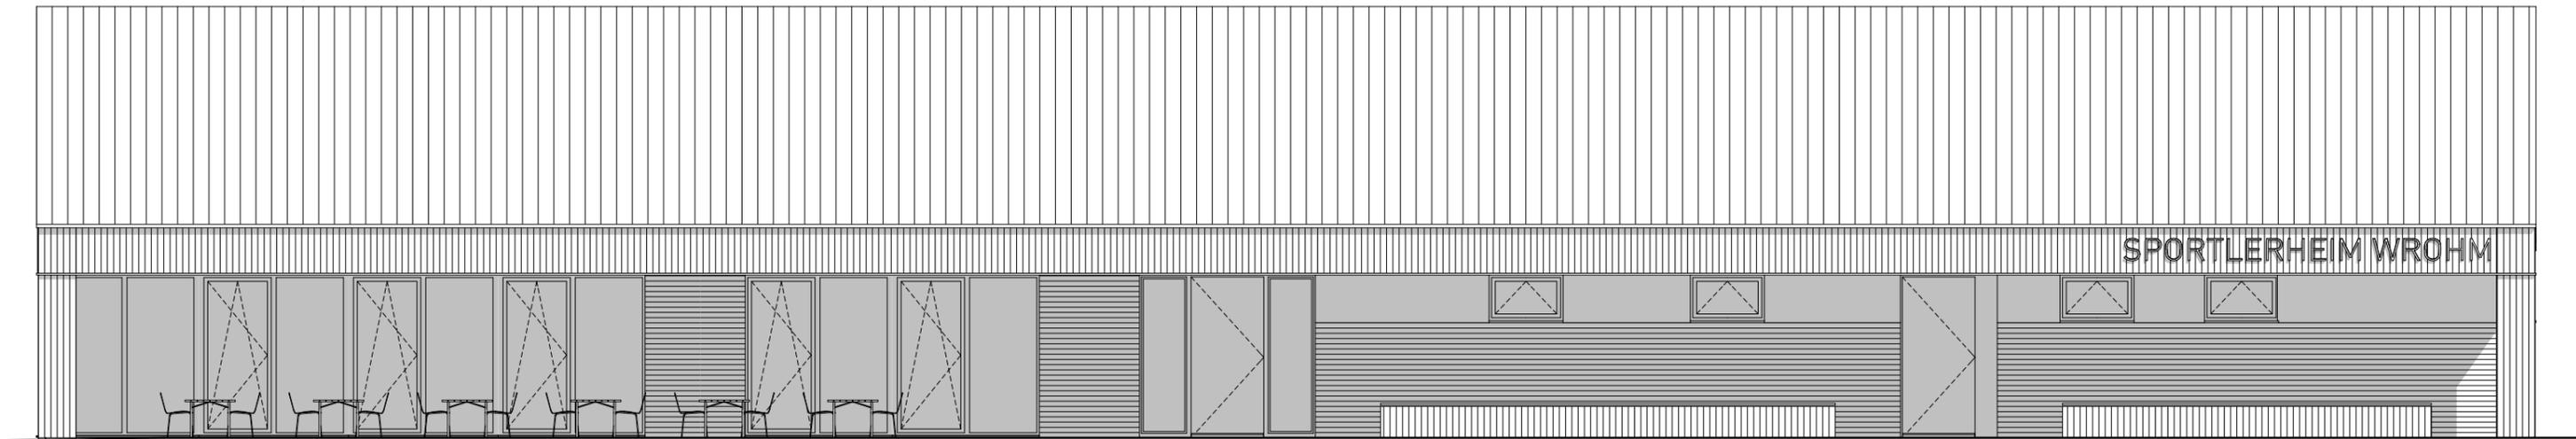

ANSICHT WEST

M | 1:200

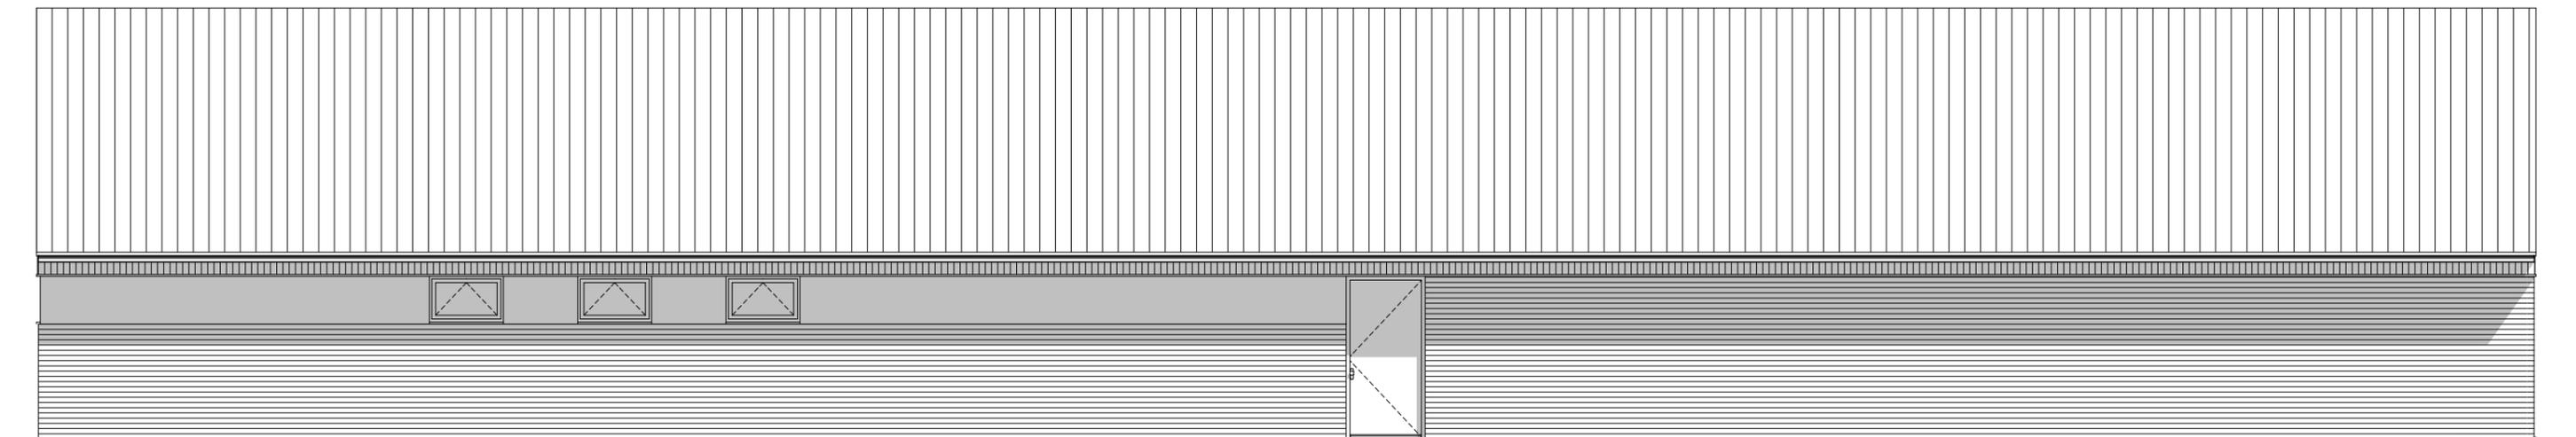

ANSICHT OST

M | 1:200



VORABZUG

ANPASSUNG VISUALISIERUNG NACH FREIGABE
VERGRÖßERUNG DES MULTIFUNKTIONSRAUME