


Auszug aus der Fachdatenkarte

Maßstab: 1:2000
Erstellt am: 05.06.2020
Bearbeiter: Riechmann

Amt KLG Eider
Der Amtsdirektor
Kirchsp.-Schmidt-Str. 1
25779 Hennstedt

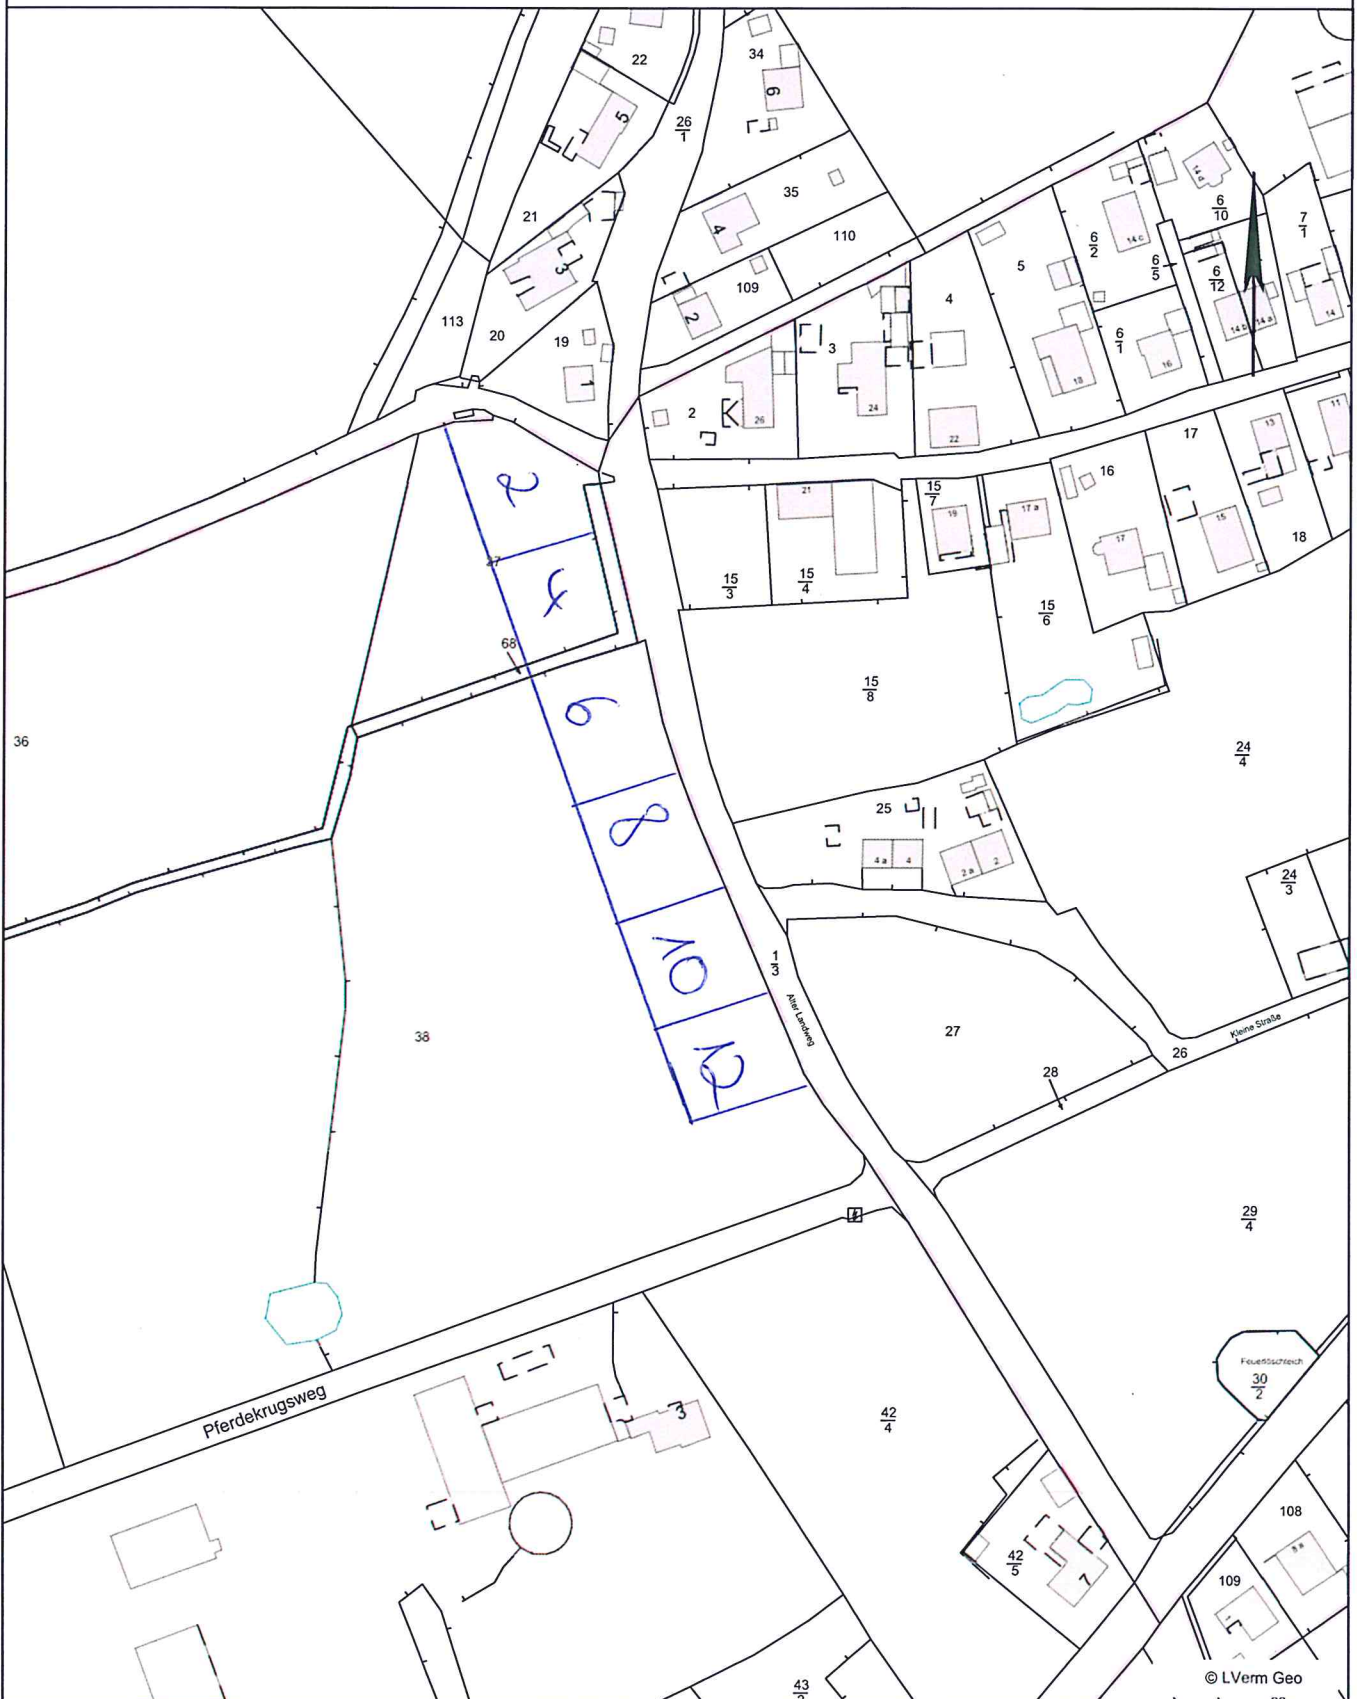

© LVerm Geo 95

Dieser Planauszug dient nur der Übersicht und ersetzt keine Liegenschaftsauskunft! Für Vollständigkeit und Richtigkeit von dargestellten Leitungen wird keine Gewähr übernommen. Die Vervielfältigung ist nur für eigene, dienstliche Zwecke gestattet. Kartengrundlage ATKIS/ALKIS (Herausgeber Landsamt für Vermessung und Geoinformation Schleswig-Holstein).

nordGIS